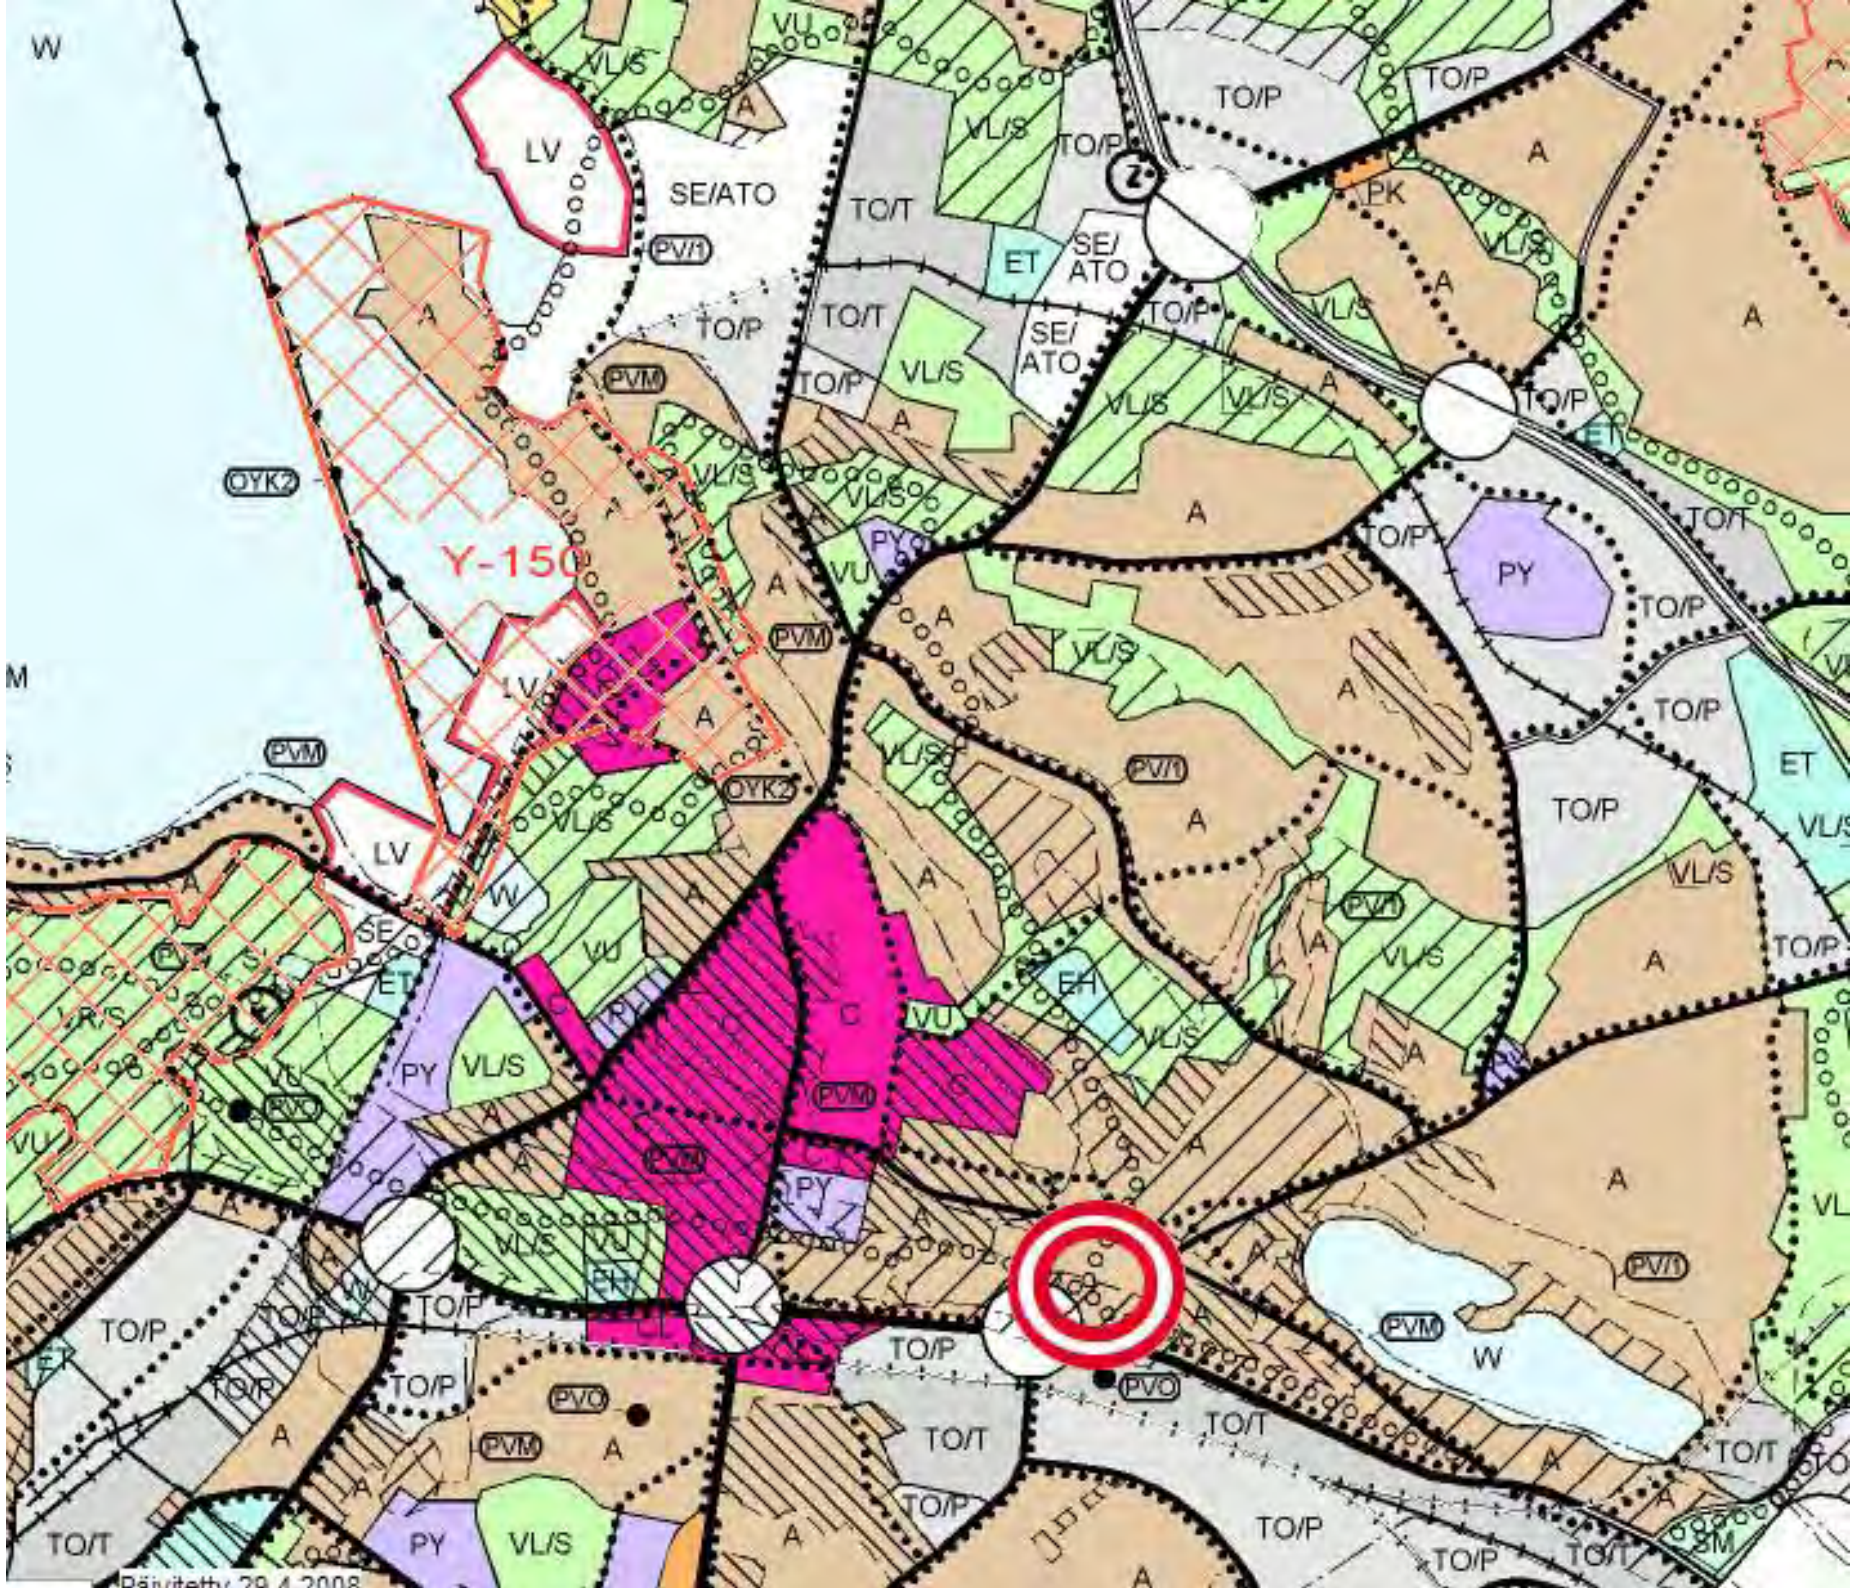

Päivitetty 29.4.2008

Iso-Paavolankatu
Paulinpolku
Paulinpolku
Harjulankatu
Harjulankatu
Iso-Paavolankatu
Onnelantie
Lounaankatu
Karjalankatu
Karjalankatu
Karjalankatu
Karjalankatu
Karjalankatu
© 2010 Microsoft Corporation

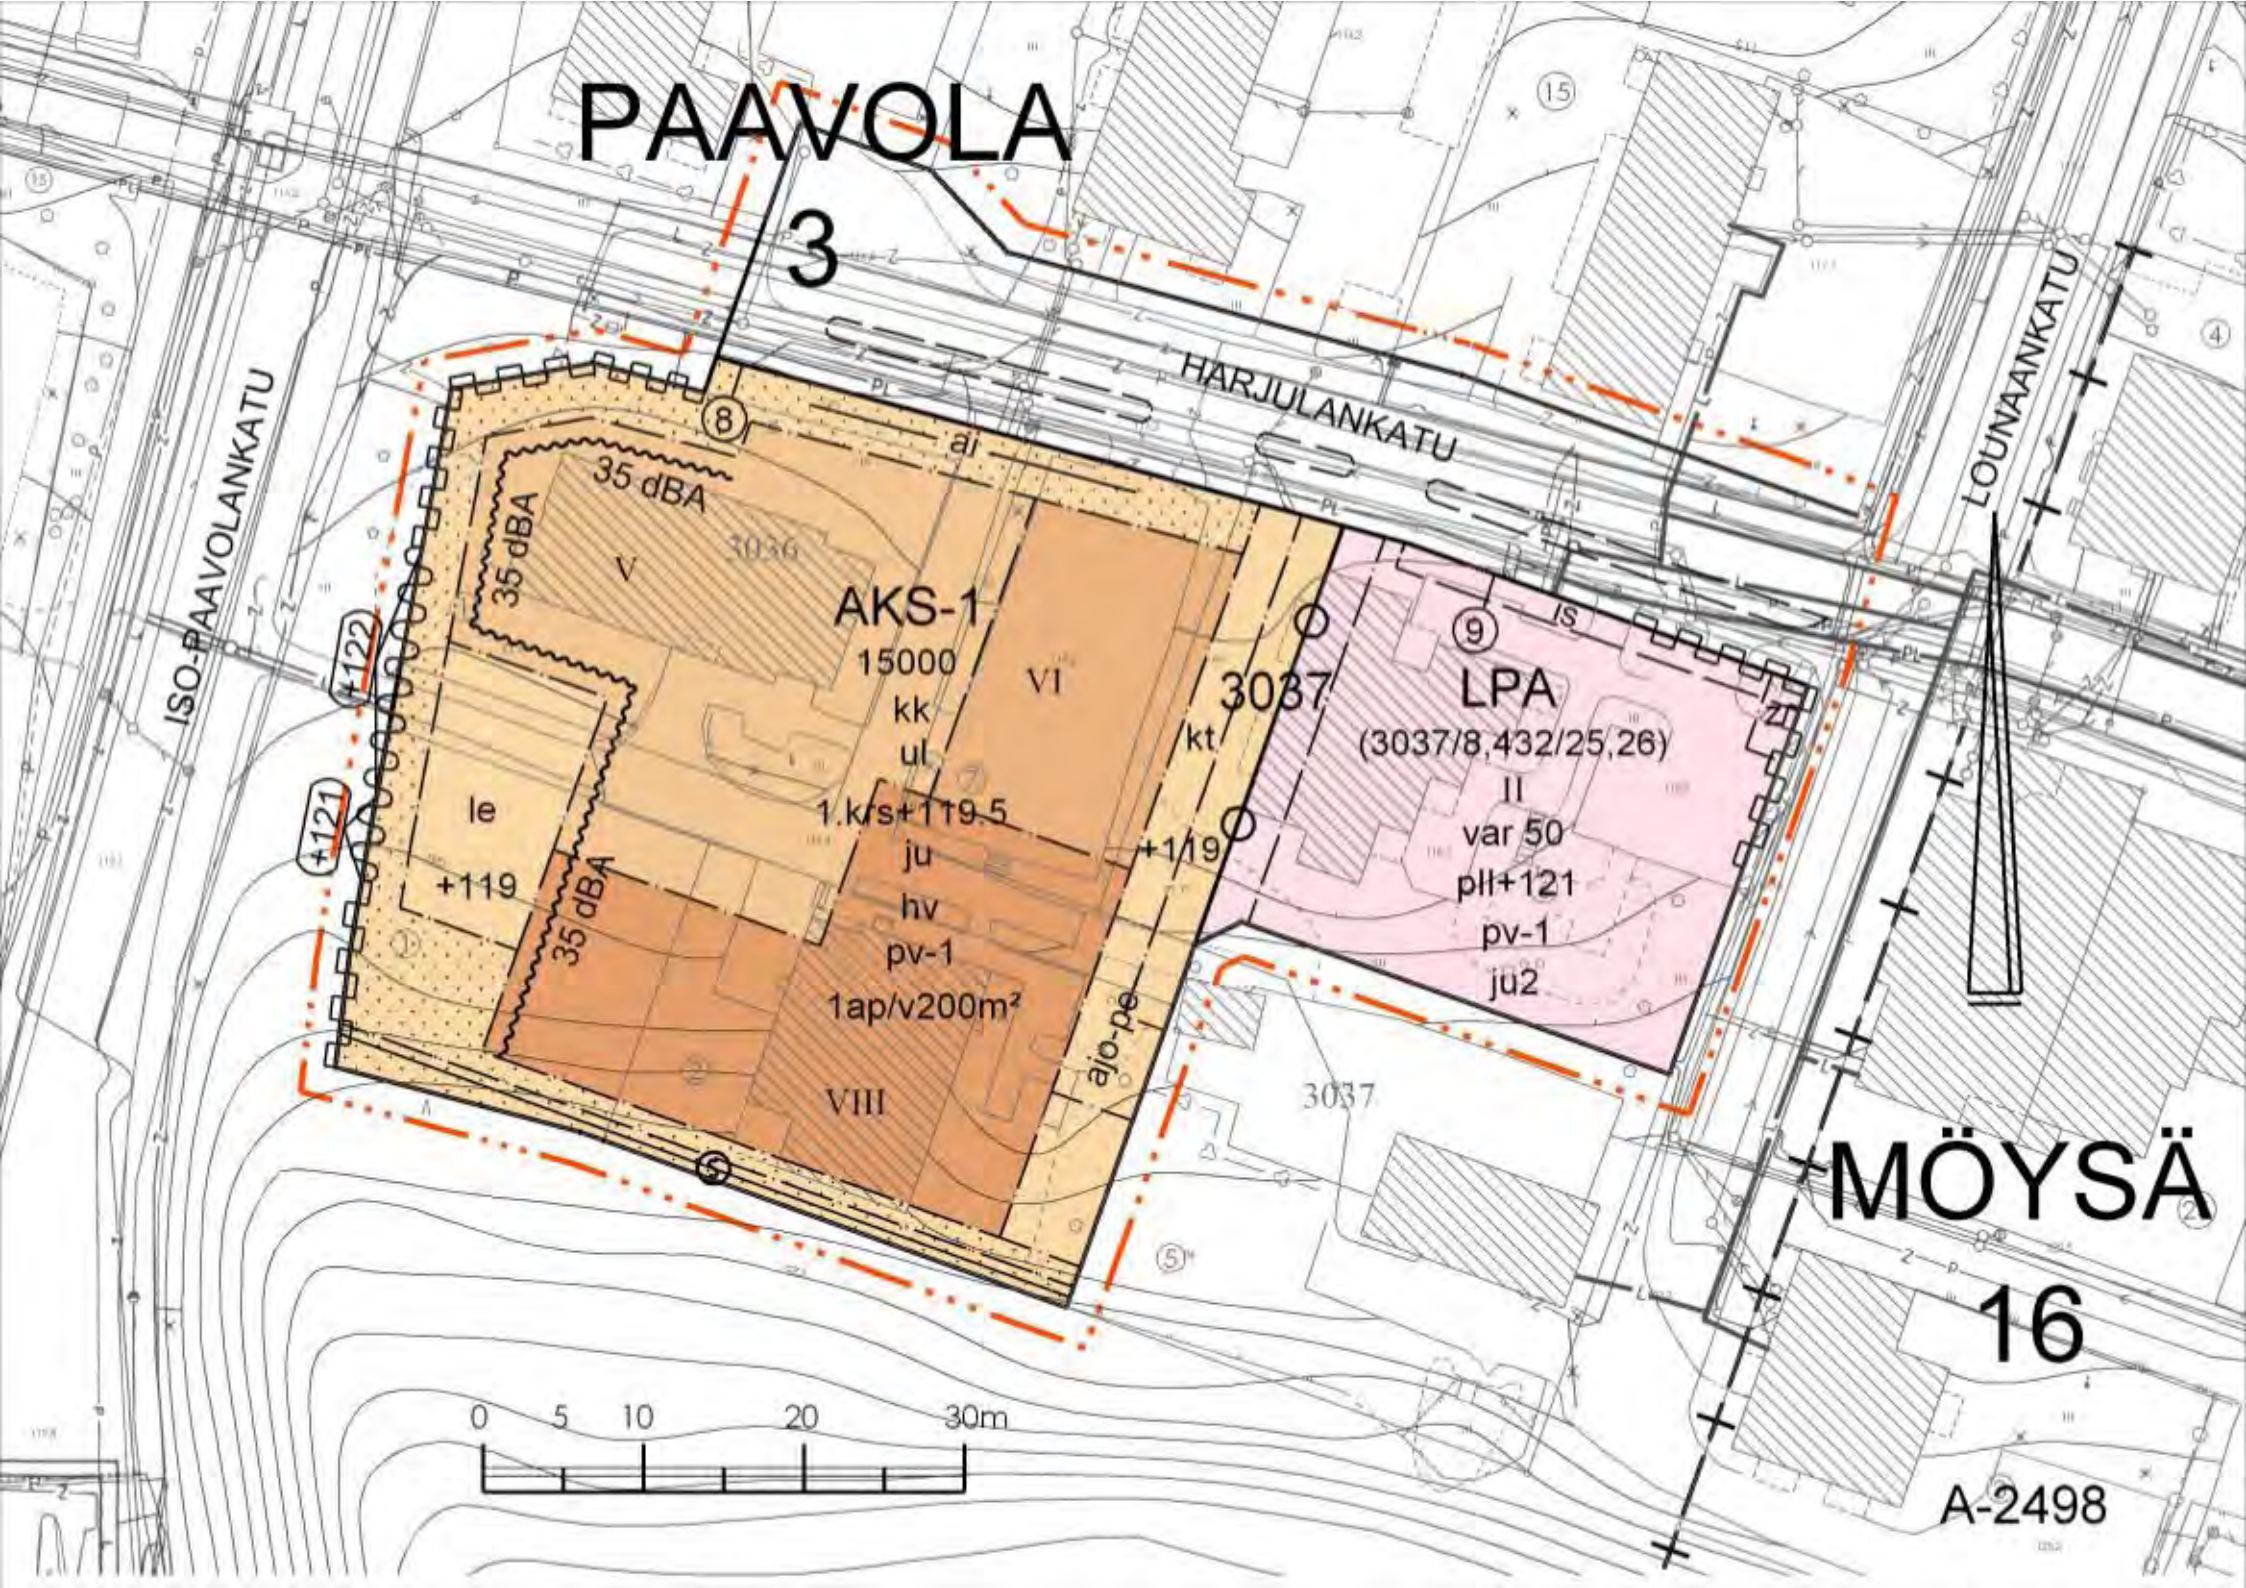
PAAVOLA
3
HARJULANKATU
ISO-PAAVOLANKATU
LOUNAANKATU
MÖYSÄ
16
AKS-1
15000
kk
ul
1.k/s+119.5
ju
hv
pv-1
1ap/v200m²
VI
VIII
V
3036
3037
kt
+119
ajo-pe
ai
le
+119
35 dBA
35 dBA
35 dBA
+121
+122
LPA
(3037/8,432/25,26)
II
var 50
pll+121
pv-1
ju2
is
0 5 10 20 30m
A-2498

ENERGIATALO ONNELANPOLKU

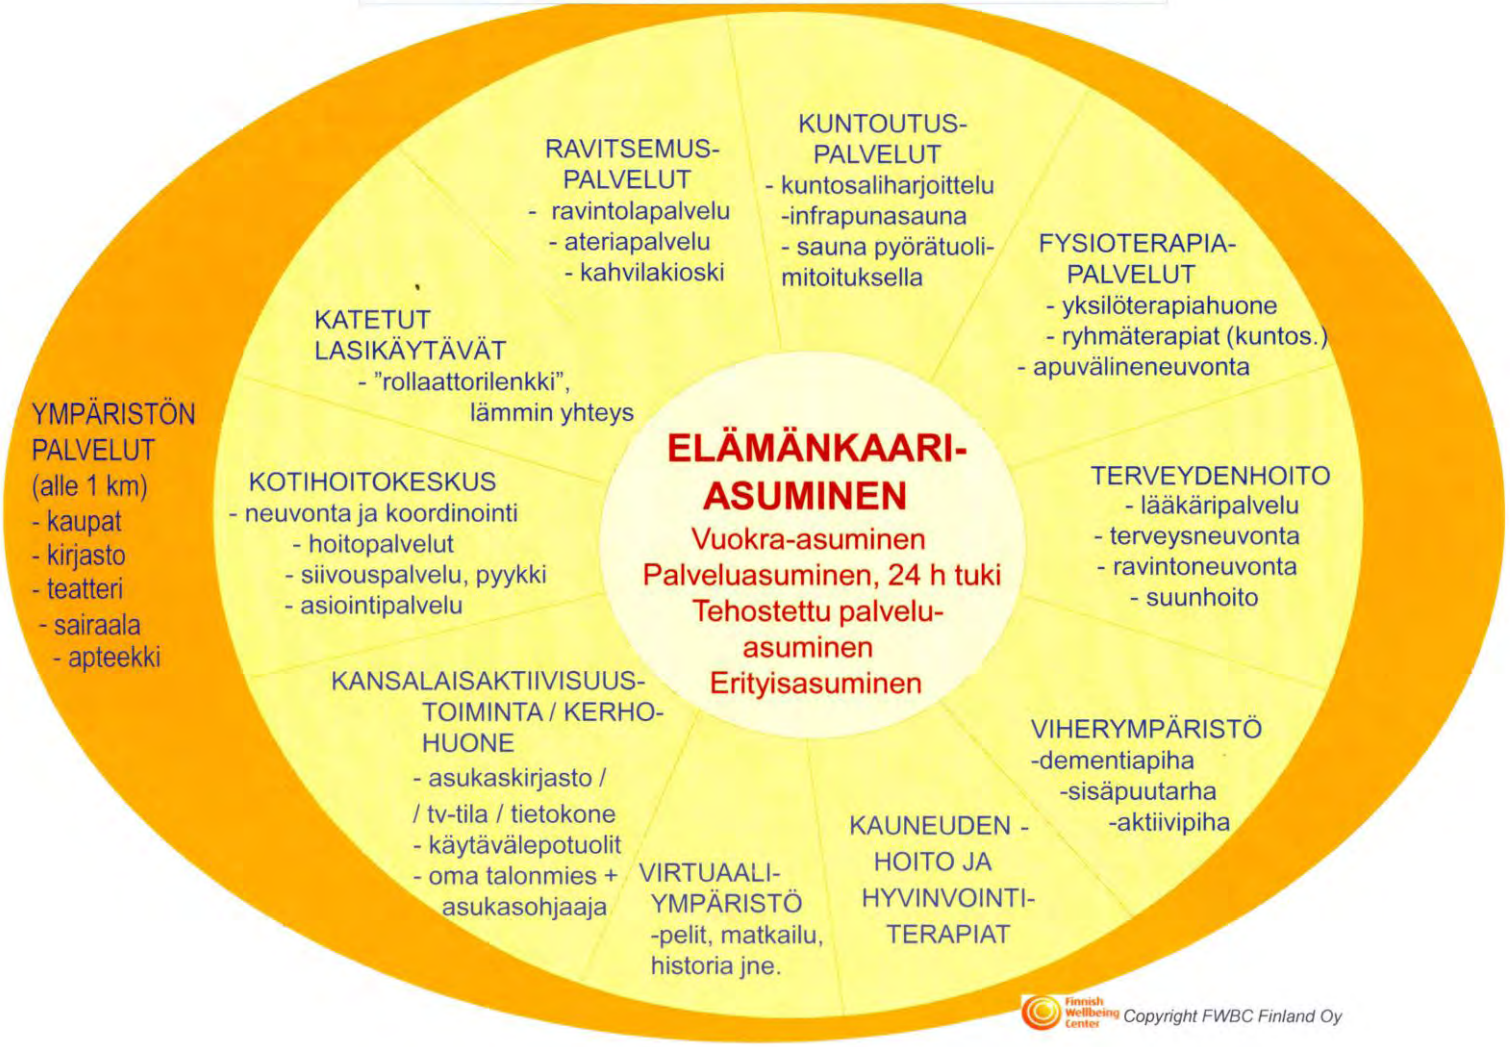

RAKLI

Onnelanpolku - Hankintaklinikka

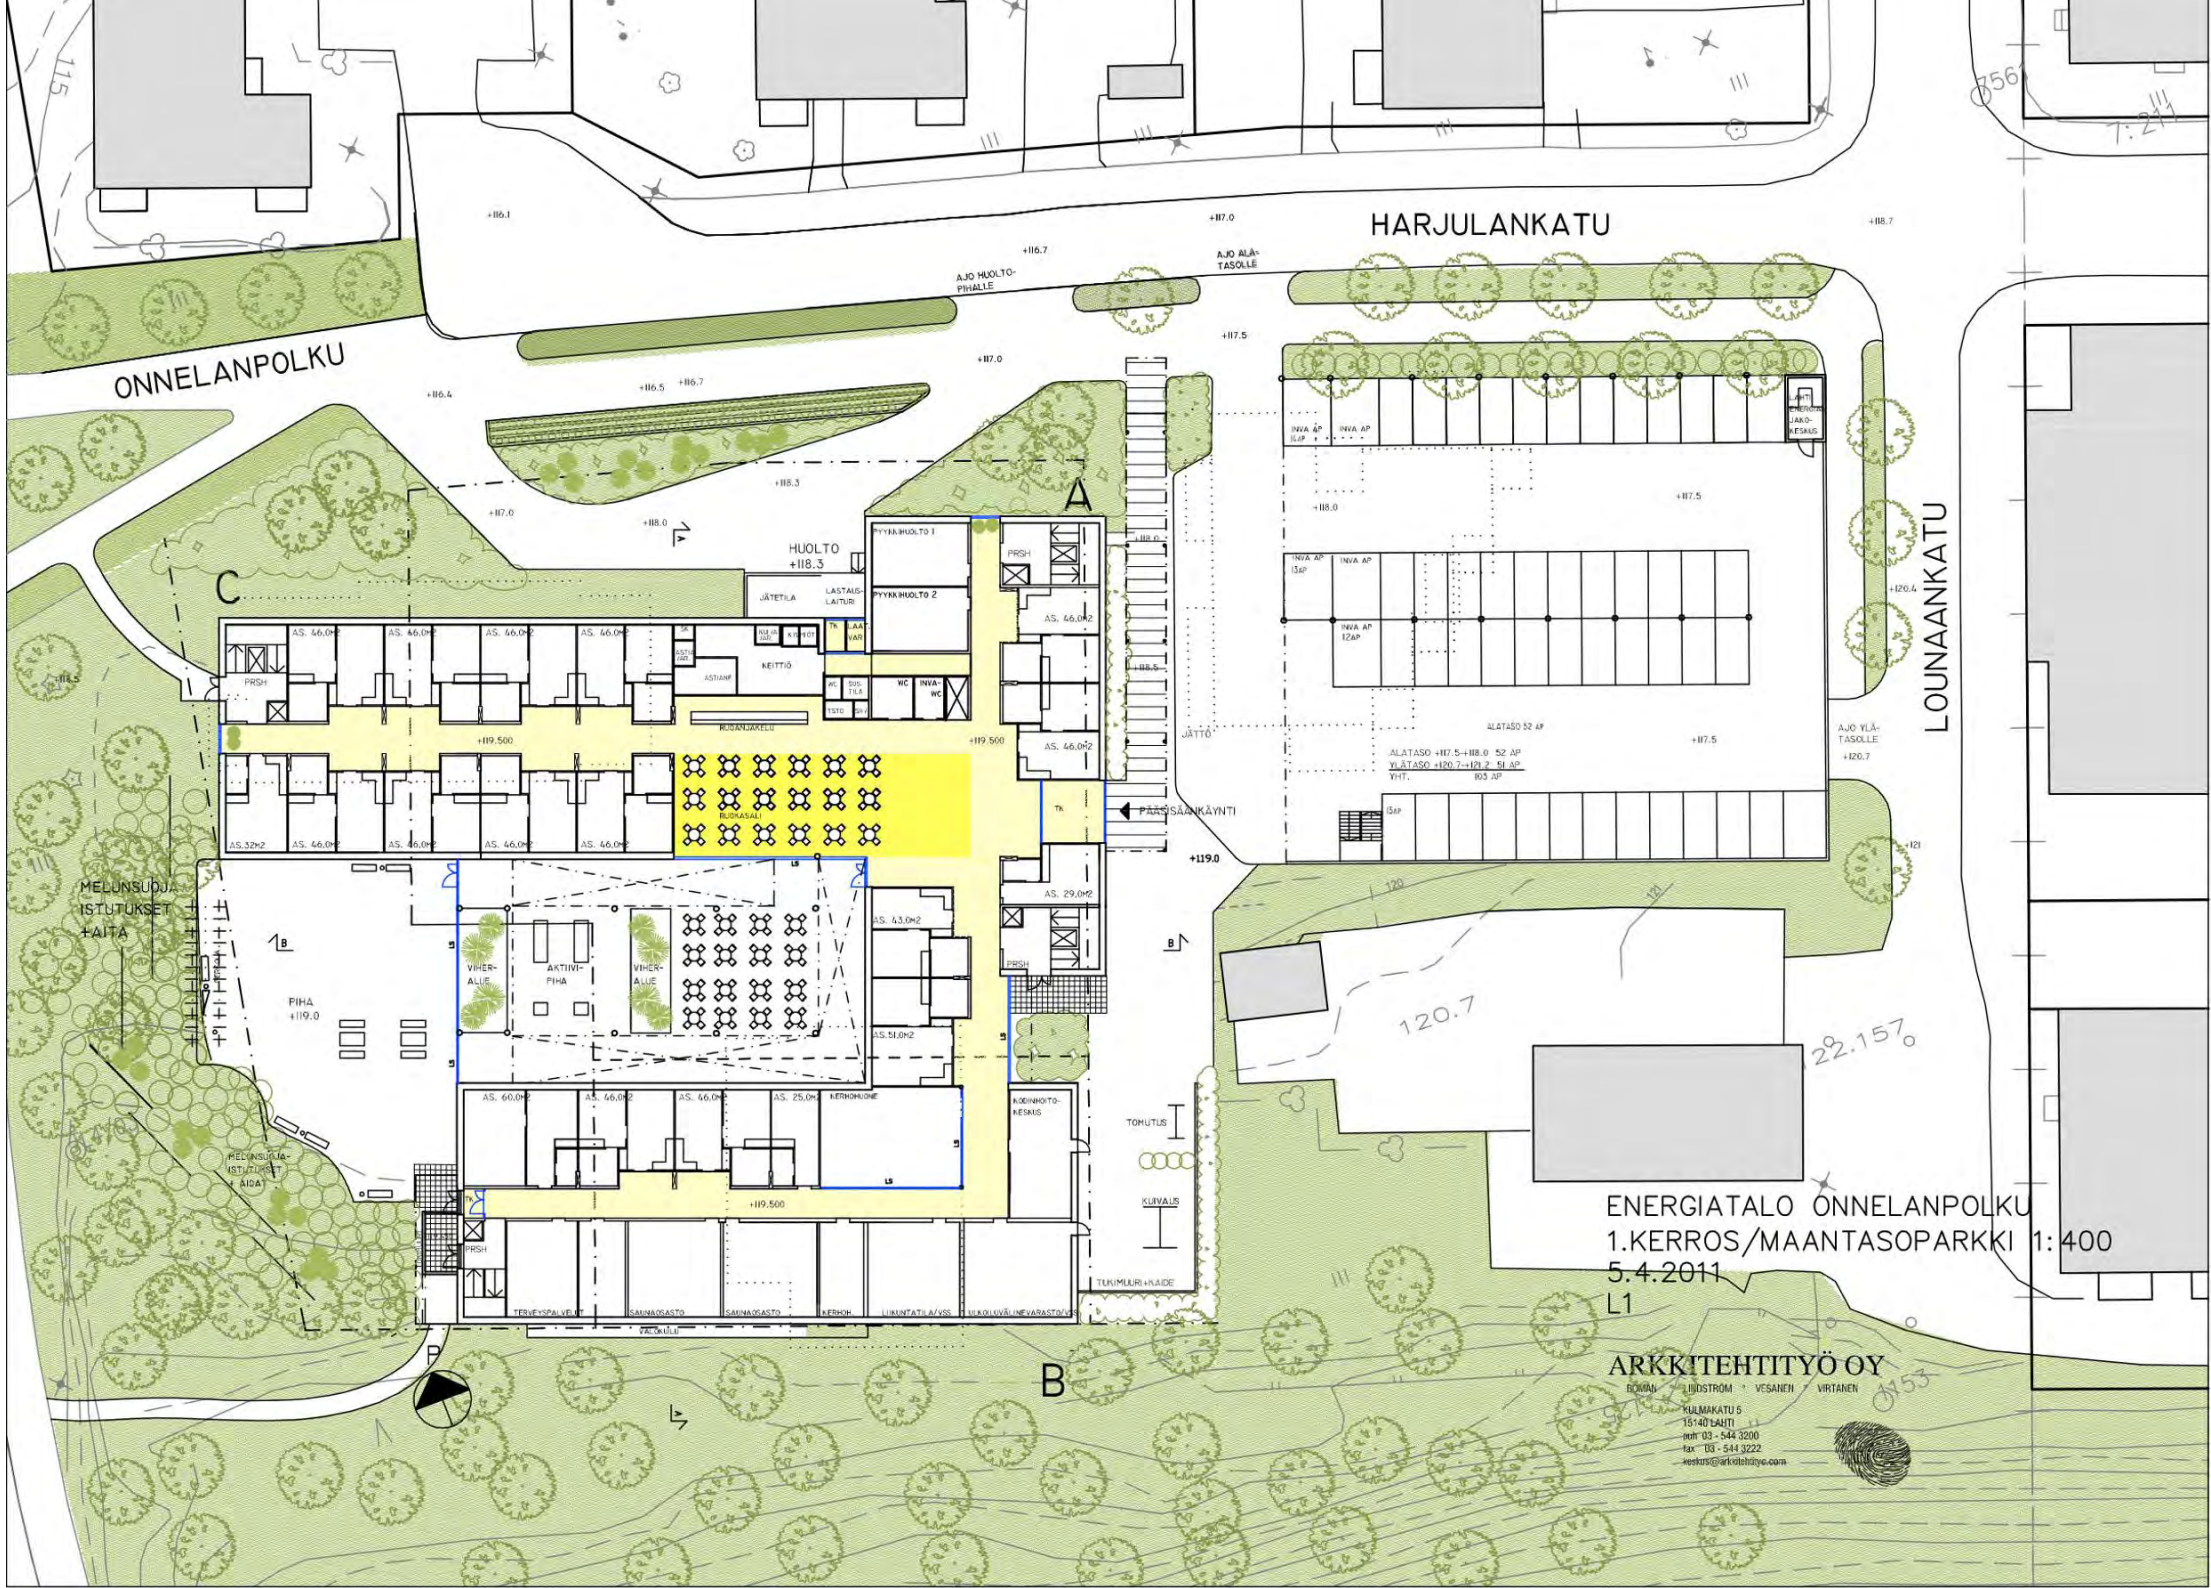
HARJULANKATU
ONNELANPOLKU
LOUNAANKATU
AJO HUOLTO-PIHALLE
AJO ALÄ-TASOLLE
AJO YLÄ-TASOLLE
HUOLTO +118.3
JÄTETILA
LASTAUS-LAITURI
PYYKKIHUOLTO 1
PYYKKIHUOLTO 2
KEITTIÖ
RUOKASALI
RUOKAJAKELU
PÄÄSISÄÄNKÄYNTI
JÄTTÖ
ALATASO 52 AP
ALATASO +117.5-+118.0 52 AP
YLÄTASO +120.7-+121.2 51 AP
YHT. 103 AP
INVA AP
MELUNSUOJA-ISTUTUKSET +AITA
PIHA +119.0
VIHER-ALUE
AKTIIVI-PIHA
KERHOHUONE
KODINHOITO-KESKUS
TOIMUTUS
KUIVAUS
TUKIMUURI+KAIDE
TERVEYSPALVELUT
SAUNAOSASTO
KERHOH.
LIIKUNTATILA/VSS
VALOKULU
120.7
22.157
A
B
C
ENERGIATALO ONNELANPOLKU
1.KERROS/MAANTASOPARKKI 1:400
5.4.2011
L1
ARKKITEHTITYÖ OY
BOMAN · LINDSTRÖM · VESANEN · VIRTANEN
KULMAKATU 5
15140 LAHTI
puh 03 - 544 3200
fax 03 - 544 3222
keskus@arkitehtityo.com

PALVELUKESKUS ONNELANPOLKU

2011 - valmis 2014

Kerrosala	14 894 m²
Kokonaisala	16 335 m²
Tilavuus	54 900 m³

ARKKITEHTITYÖ OY

SOMAR · LINDSTRÖM · VESAINEN · VIITANEN

KOLMANKATU 5
15140 LAHTI
puh 03 - 844 3200
fax 03 - 844 3222
lahti@arkkitehtityo.com

KELLARI.KRS

PALVELUKESKUS ONNELANPOLKU

ARKKITEHTITYÖ OY
BONAN • LINDSTRÖM • VESANEN • VIRTANEN
KULMAKATU 5
15140 LAHTI
puh 03 - 544 3200
fax 03 - 544 3222
lahti@arkkitehtityo.com

1.KRS

PALVELUKESKUS
ONNELANPOLKU

ARKKITEHTITYÖ OY

BOMAN • LINDSTRÖM • VESANEN • VIRTANEN

KULMAKATU 5
151 40 LAHTI
puh. 03 - 544 3200
fax 03 - 544 3222
keskus@arkkitehtityo.com

2.KRS

PALVELUKESKUS ONNELANPOLKU

ARKKITEHTITYÖ OY
BONAN • LINDSTRÖM • VESANEN • VIRTANEN
KULMAKATU 5
15140 LAHTI
puh. 03 - 544 3200
fax. 03 - 544 3222
kaikua@arkkitehtityo.com

3.KRS

PALVELUKESKUS ONNELANPOLKU

ARKKITEHTITYÖ OY
BOMAN · LINDSTRÖM · VESANEN · VIRTANEN
KULMAKATU 5
15140 LAHTI
puh 03 - 544 3200
fax 03 - 544 3222
keskus@arkkitehtityo.com

4.KRS

PALVELUKESKUS ONNELANPOLKU

ARKKITEHTITYÖ OY
BOMAN · LINDSTRÖM · VESANEN · VIRTANEN
KULMAKATU 5
151 40 LAHTI
puh 03 - 544 3200
fax 03 - 544 3222
keskus@arkkitehtityo.com

5.KRS

PALVELUKESKUS
ONNELANPOLKU

ARKKITEHTITYÖ OY
BOMAN · LINDSTRÖM · VESANEN · VIRTANEN
KULMAKATU 5
15140 LAHTI
puh. 03 - 544 3200
fax 03 - 544 3222
kuskus@arkkitehtityo.com

6.KRS

PALVELUKESKUS ONNELANPOLKU

ARKKITEHTITYÖ OY
BONAK * LINDSTRÖM * VESANEN * VIRTANEN
KULMAKATU 5
15140 LAHTI
puh 03 - 544 3200
fax 03 - 544 3222
keskus@arkkitehtityo.com

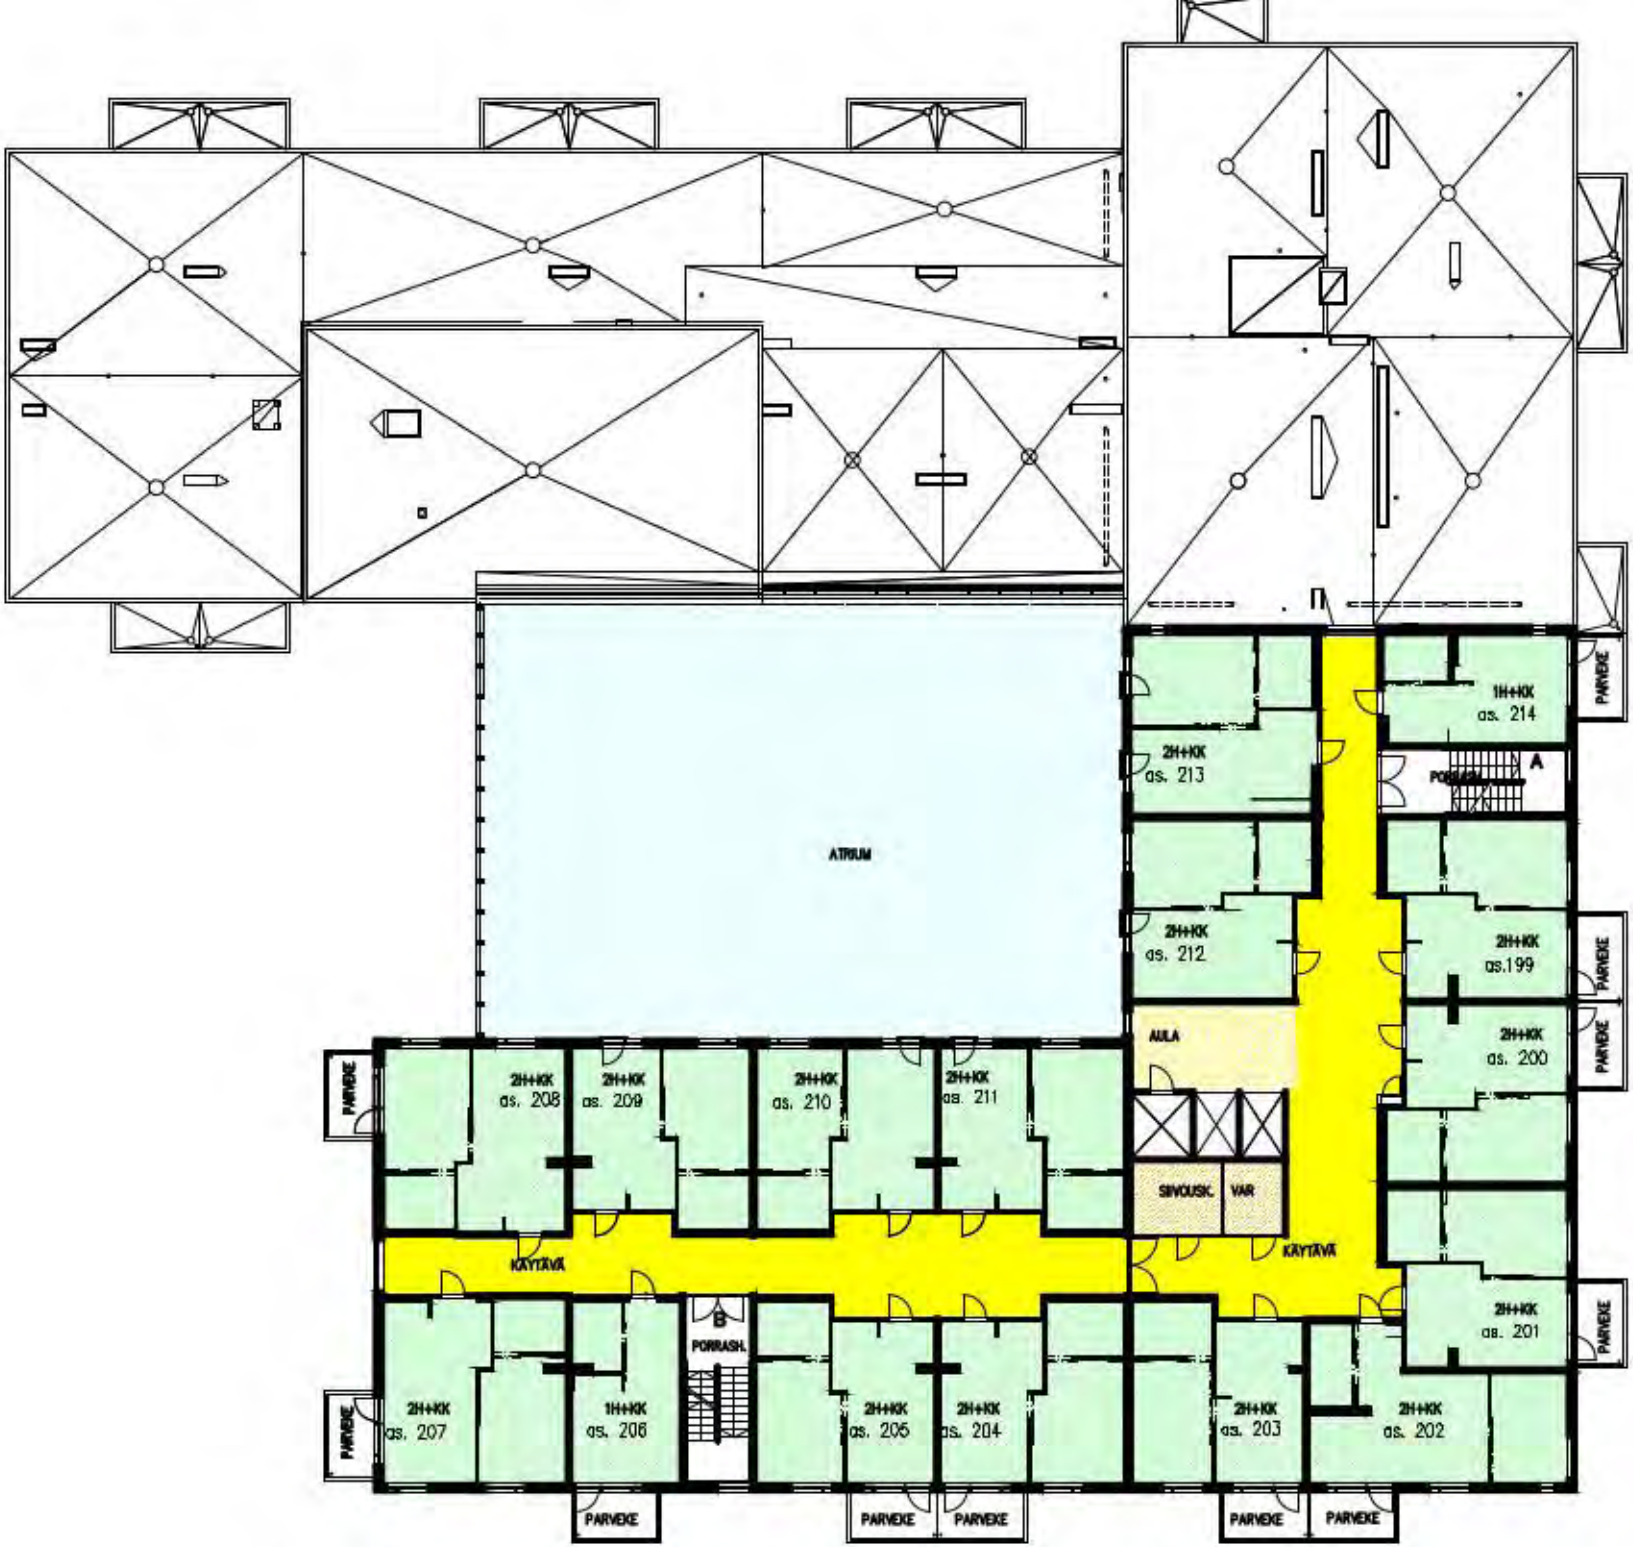

7.KRS

PALVELUKESKUS
ONNELANPOLKU

ARKKITEHTITYÖ OY
BOMAN · LINDSTRÖM · VESANEN · VIITANEN
KULMAKATU 5
15140 LAHTI
puh 03 - 544 3200
fax 03 - 544 3222
keskus@arkkitehtityo.com

8.KRS

PALVELUKESKUS ONNELANPOLKU

ARKKITEHTITYÖ OY
BOMAN · LINDSTRÖM · VESANEN · VIRTANEN
KULMAKATU 5
15140 LAHTI
puh. 03 - 544 3200
fax. 03 - 544 3222
kaskus@arkkitehtityo.com

LEIKKAUS A–A / SISÄPIHAN JULKISIVU LÄNTEEN

JULKISIVUMATERIAALIT

1.	RAPPAUS,	VAALEA HARMAA
2.	RAPPAUS;	TIILENPUNAINEN
3.	PELTI,	TUMMA HARMAA
4.	RAPPAUS,	KELTAINEN VAALEA
5.	RAPPAUS,	VALKEA
6.	PARVEKELASITUS	
7.	TERÄS–LASI SEINÄ	
8.	AURINKOKERÄIMET/AURINKOPANEELIT	

PALVELUKESKUS ONNELANPOLKU

ARKKITEHTITYÖ OY
BOMAN - LINDSTRÖM VESANEN - VIRTANEN
KULMAKATU 5
15140 LAHTI
puh 03 - 544 3200
fax 03 - 544 3222
keskus@arkkitehtityo.com

JULKISIVU LÄNTEEN

JULKISIVUMATERIAALIT

1.	RAPPAUS,	VAALEA HARMAA
2.	RAPPAUS;	TIILENPUNAINEN
3.	PELTI,	TUMMA HARMAA
4.	RAPPAUS,	KELTAINEN VAALEA
5.	RAPPAUS,	VALKEA
6.	PARVEKELASITUS	
7.	TERÄS–LASI SEINÄ	
8.	AURINKOKERÄIMET/AURINKOPANEELIT	

PALVELUKESKUS ONNELANPOLKU

ARKKITEHTITYÖ OY
BOMAN - LINDSTRÖM - VESANEN - VIRTANEN
KULMAKATU 5
15140 LAHTI
puh. 03 - 544 3200
fax 03 - 544 3222
keskus@arkkitehtityo.com

JULKISIVU POHJOISEEN, HARJULANKADULLE

JULKISIVUMATERIAALIT

1.	RAPPAUS,	VAALEA HARMAA
2.	RAPPAUS;	TIILENPUNAINEN
3.	PELTI,	TUMMA HARMAA
4.	RAPPAUS,	KELTAINEN VAALEA
5.	RAPPAUS,	VALKEA
6.	PARVEKELASITUS	
7.	TERÄS–LASI SEINÄ	

PALVELUKESKUS ONNELANPOLKU

ARKKITEHTITYÖ OY
BOMAN • LINDSTROM • VESANEN • VIRTANEN
KULMAKATU 5
15140 LAHTI
puh. 03 - 544 3200
fax 03 - 544 3222
keskus@arkkitehityo.com

Arkkitehtityö Oy

Arkkitehtityö Oy